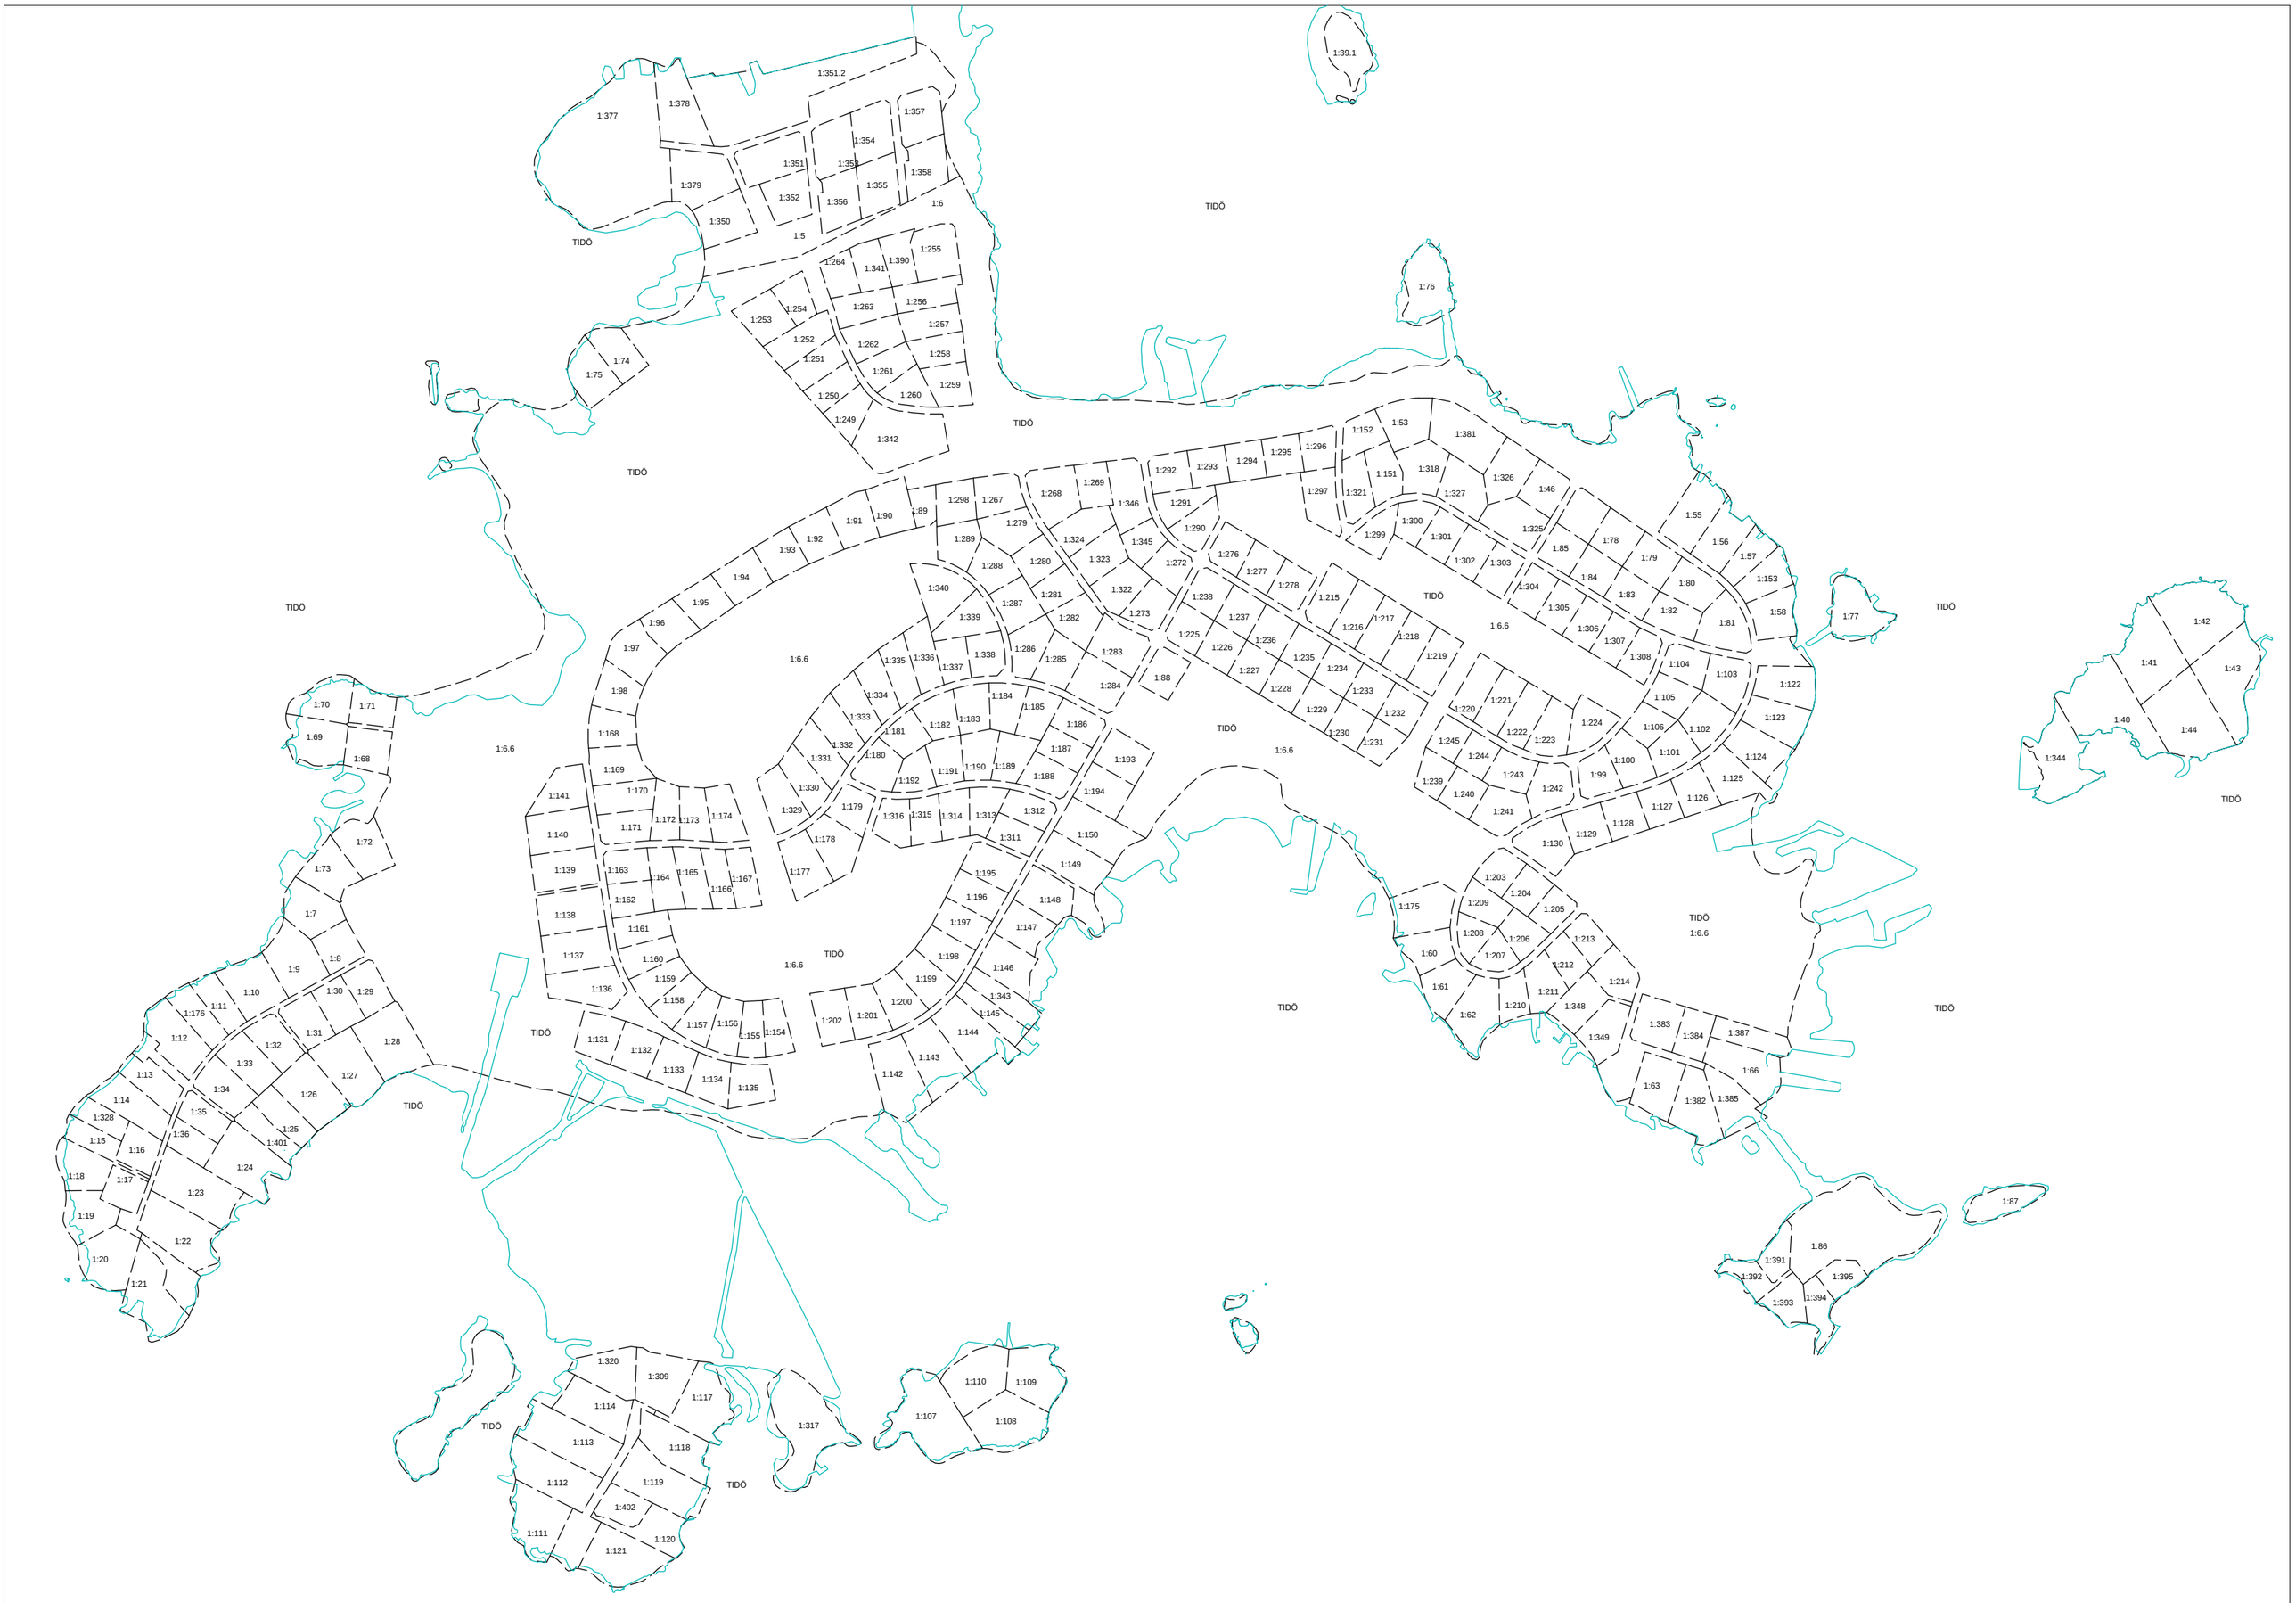
1:39.1
1:351.2
1:377
1:378
1:357
1:354
1:351
1:353
1:358
1:379
1:352
1:356
1:355
1:6
1:350
1:5
TIDÖ
1:255
1:264
1:341
1:390
1:253
1:254
1:263
1:256
1:252
1:262
1:257
1:251
1:261
1:258
1:75
1:74
1:250
1:260
1:259
1:249
1:342
1:76
TIDÖ
1:152
1:53
1:381
1:292
1:293
1:294
1:295
1:296
1:151
1:318
1:326
1:46
1:297
1:321
1:327
1:55
1:300
1:325
1:56
1:299
1:301
1:85
1:78
1:57
1:302
1:303
1:79
1:153
1:304
1:84
1:83
1:80
1:305
1:82
1:58
1:77
TIDÖ
1:306
1:81
1:307
1:308
1:104
1:103
1:105
1:122
1:106
1:102
1:123
1:100
1:101
1:124
1:99
1:125
1:126
1:127
1:128
1:129
1:130
1:203
1:204
1:205
1:175
1:209
1:208
1:206
1:213
1:207
1:212
1:214
1:60
1:61
1:211
1:62
1:210
1:348
1:349
1:383
1:384
1:387
1:63
1:66
1:382
1:385
1:86
1:391
1:392
1:395
1:393
1:394
1:87
1:42
1:41
1:43
1:40
1:44
1:344
TIDÖ
1:6.6
1:96
1:97
1:98
1:95
1:94
1:93
1:92
1:91
1:90
1:89
1:298
1:267
1:268
1:269
1:346
1:279
1:289
1:324
1:345
1:288
1:280
1:323
1:272
1:276
1:277
1:340
1:281
1:322
1:278
1:238
1:215
1:339
1:287
1:273
1:237
1:216
1:217
1:282
1:225
1:236
1:218
1:286
1:283
1:226
1:235
1:219
1:335
1:336
1:337
1:338
1:285
1:227
1:234
1:88
1:284
1:228
1:233
1:334
1:184
1:229
1:232
1:333
1:185
1:182
1:183
1:230
1:231
1:186
1:168
1:181
1:332
1:187
1:331
1:180
1:193
1:169
1:192
1:191
1:190
1:189
1:188
1:330
1:194
1:170
1:329
1:179
1:316
1:315
1:314
1:313
1:312
1:141
1:178
1:311
1:150
1:140
1:172
1:173
1:174
1:171
1:149
1:139
1:163
1:164
1:165
1:167
1:195
1:177
1:166
1:196
1:148
1:162
1:197
1:147
1:138
1:161
1:137
1:160
1:198
1:146
1:159
1:199
1:343
1:136
1:158
1:200
1:145
1:157
1:156
1:202
1:201
1:155
1:154
1:144
1:131
1:132
1:143
1:133
1:134
1:142
1:135
TIDÖ
1:6.6
1:70
1:71
1:69
1:68
1:72
1:73
1:7
1:8
1:9
1:10
1:11
1:30
1:29
1:176
1:12
1:31
1:32
1:28
1:13
1:33
1:34
1:27
1:14
1:26
1:328
1:35
1:25
1:15
1:36
1:16
1:401
1:18
1:17
1:24
1:23
1:19
1:22
1:20
1:21
TIDÖ
1:320
1:309
1:114
1:117
1:113
1:118
1:112
1:119
1:402
1:111
1:120
1:121
1:317
1:110
1:109
1:107
1:108
TIDÖ